


アンデパンダン広場 管理棟

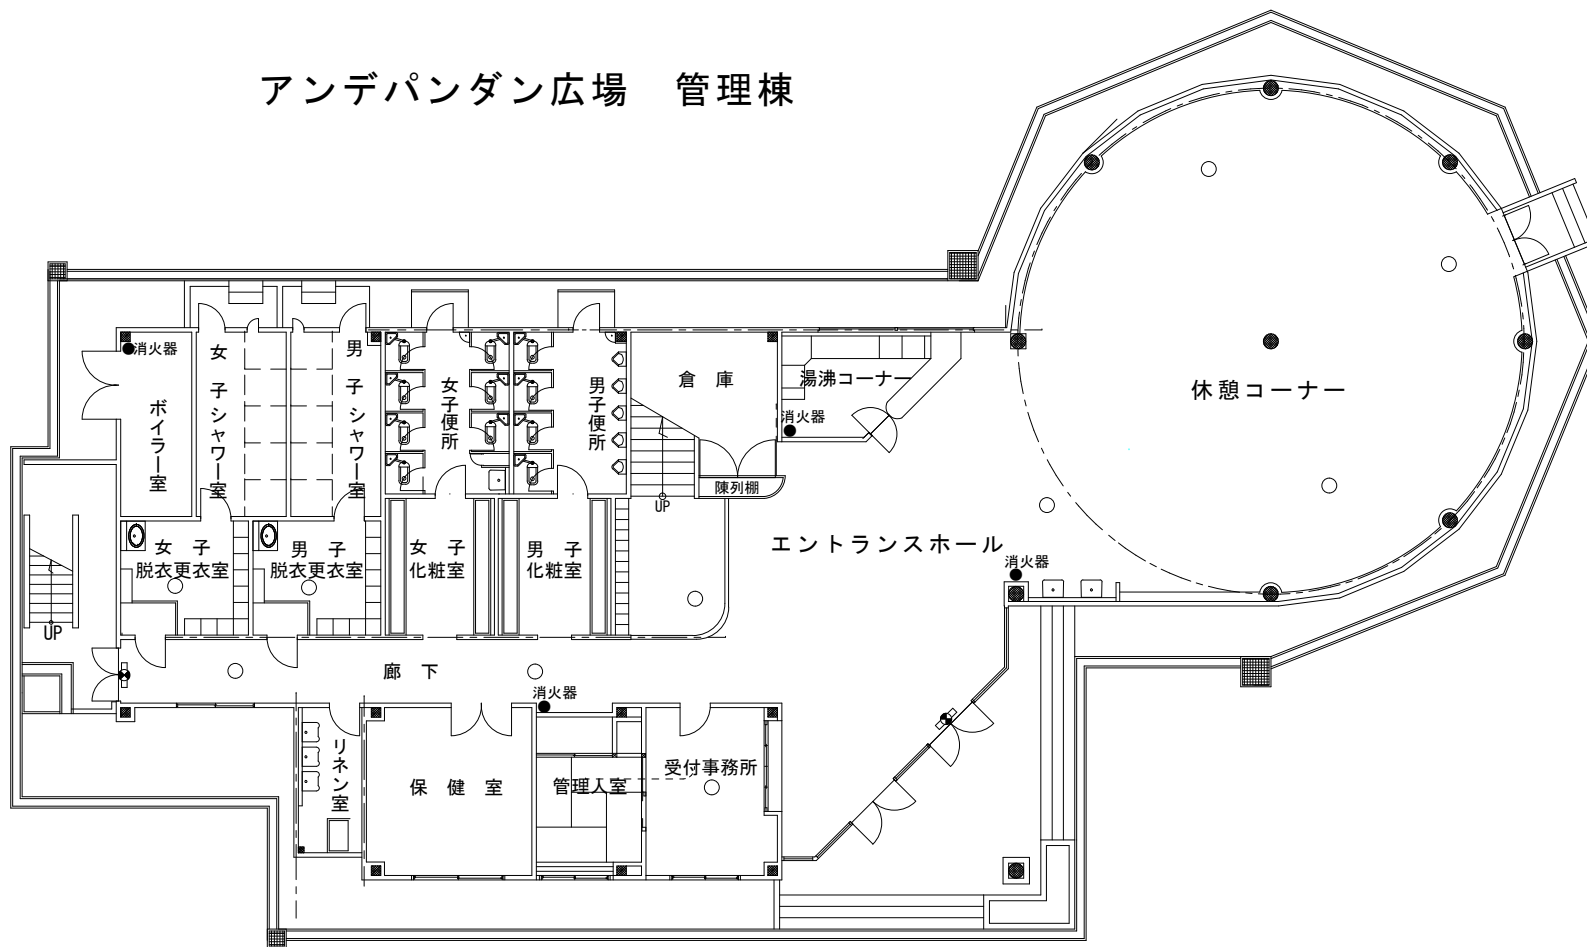


受水槽



受水槽

1 階平面図

アンデパンダン広場 管理棟

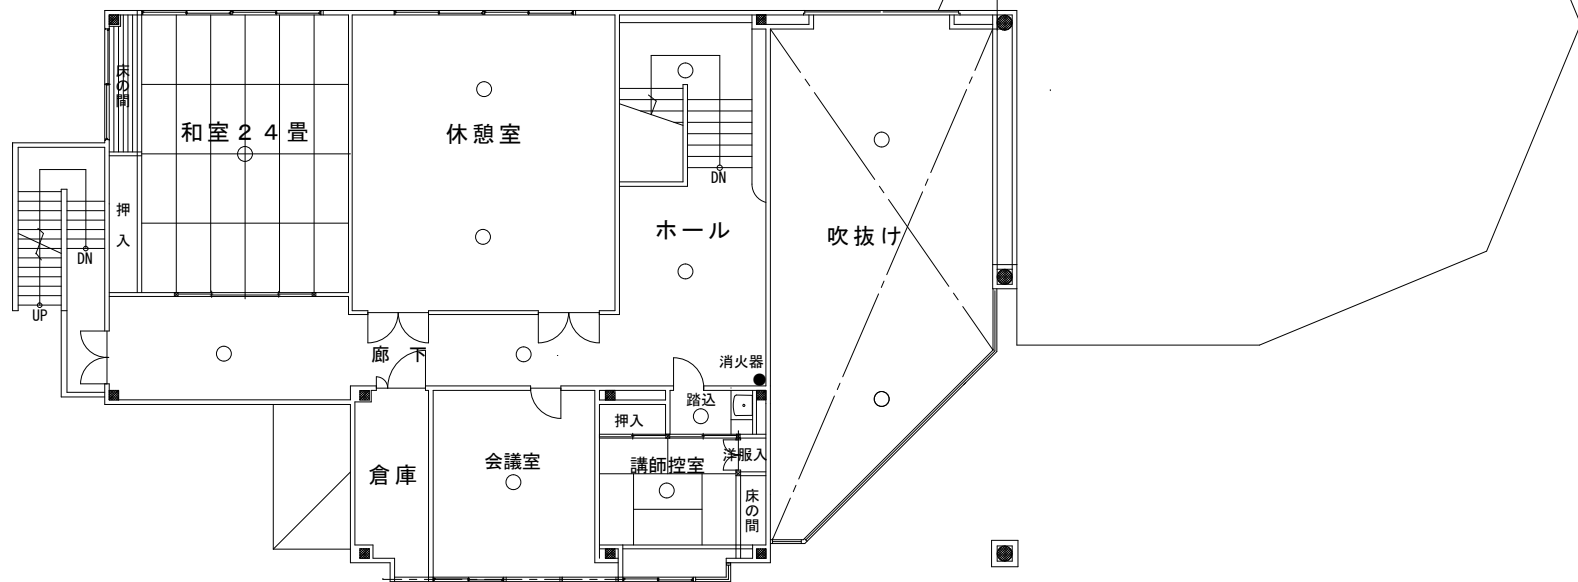

2階平面図

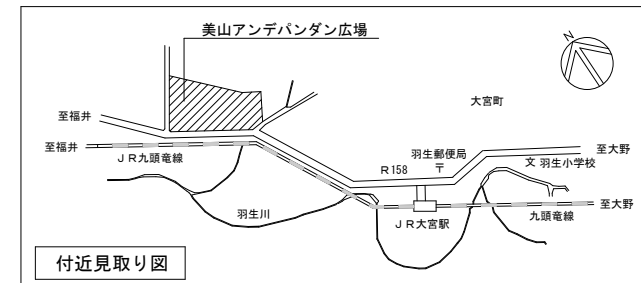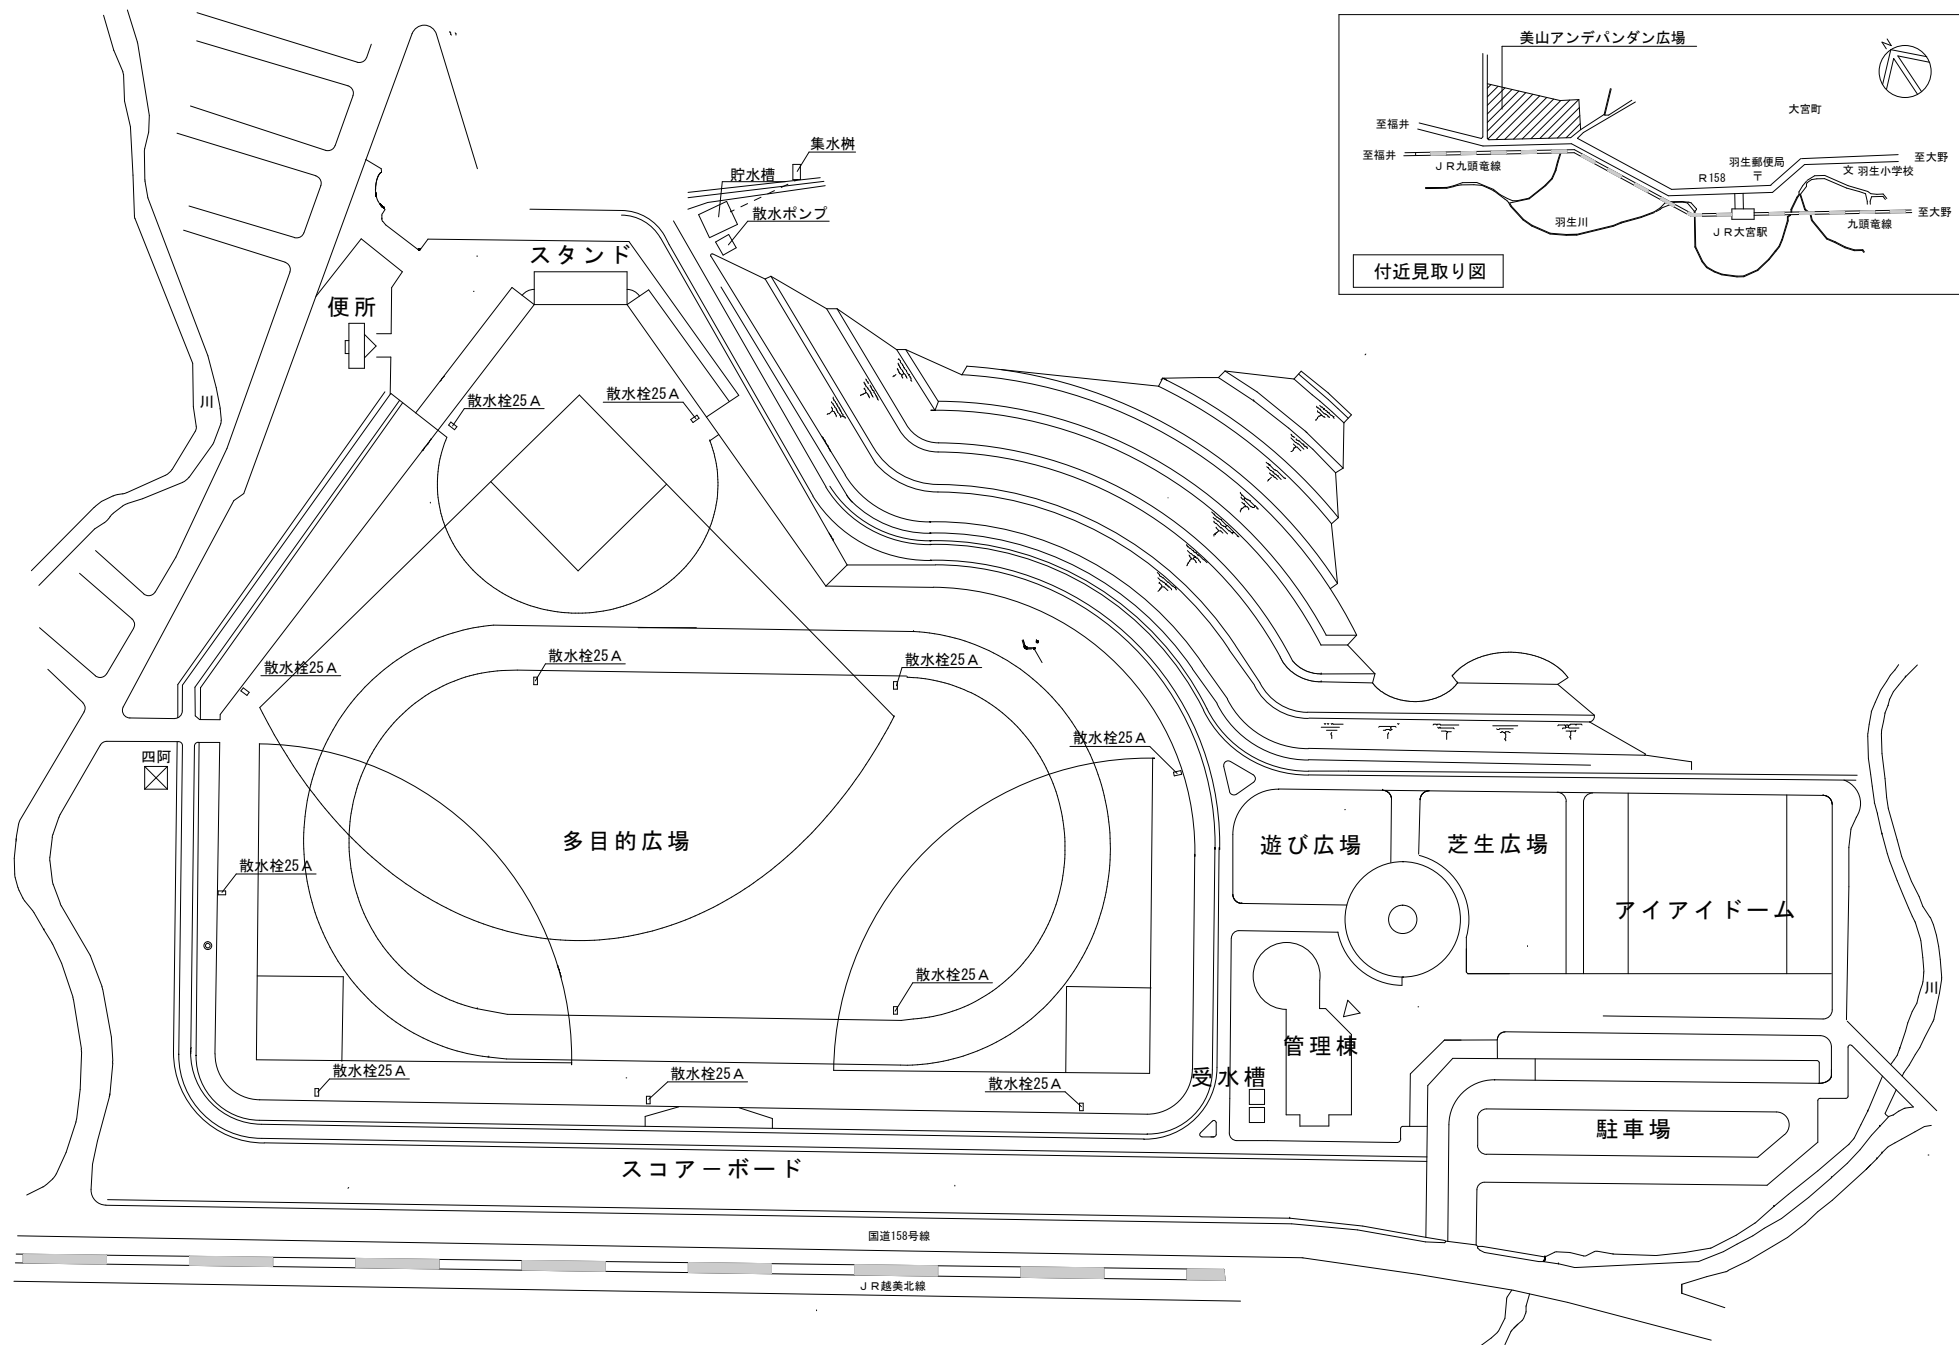

施設配置図