



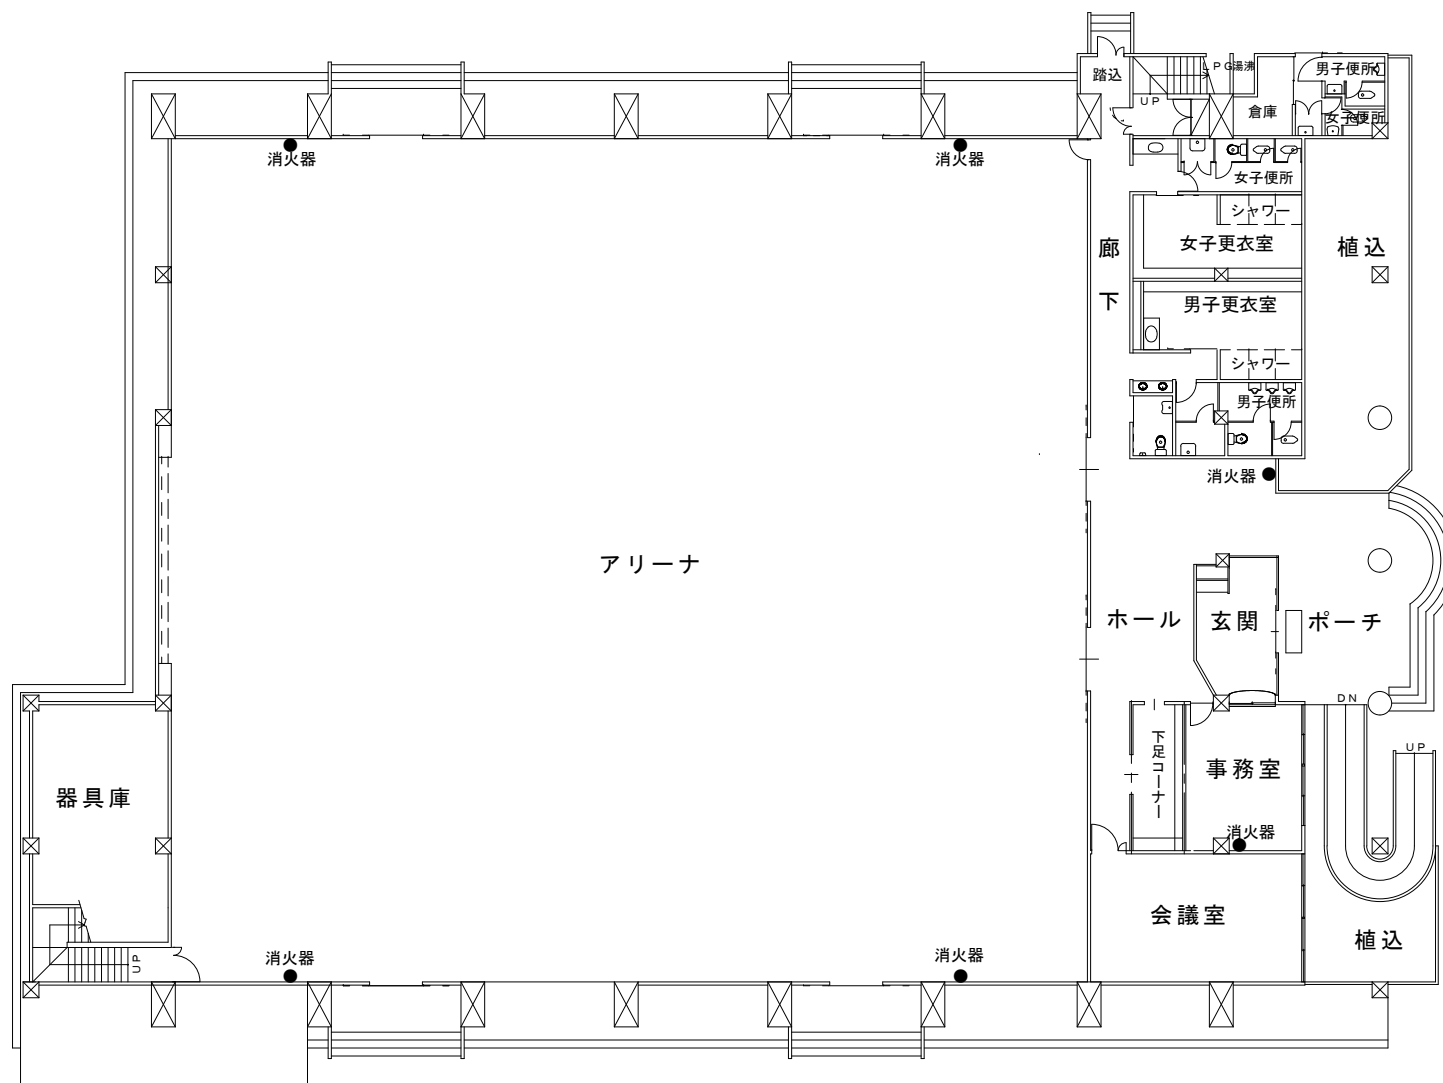

北体育館 1階平面図

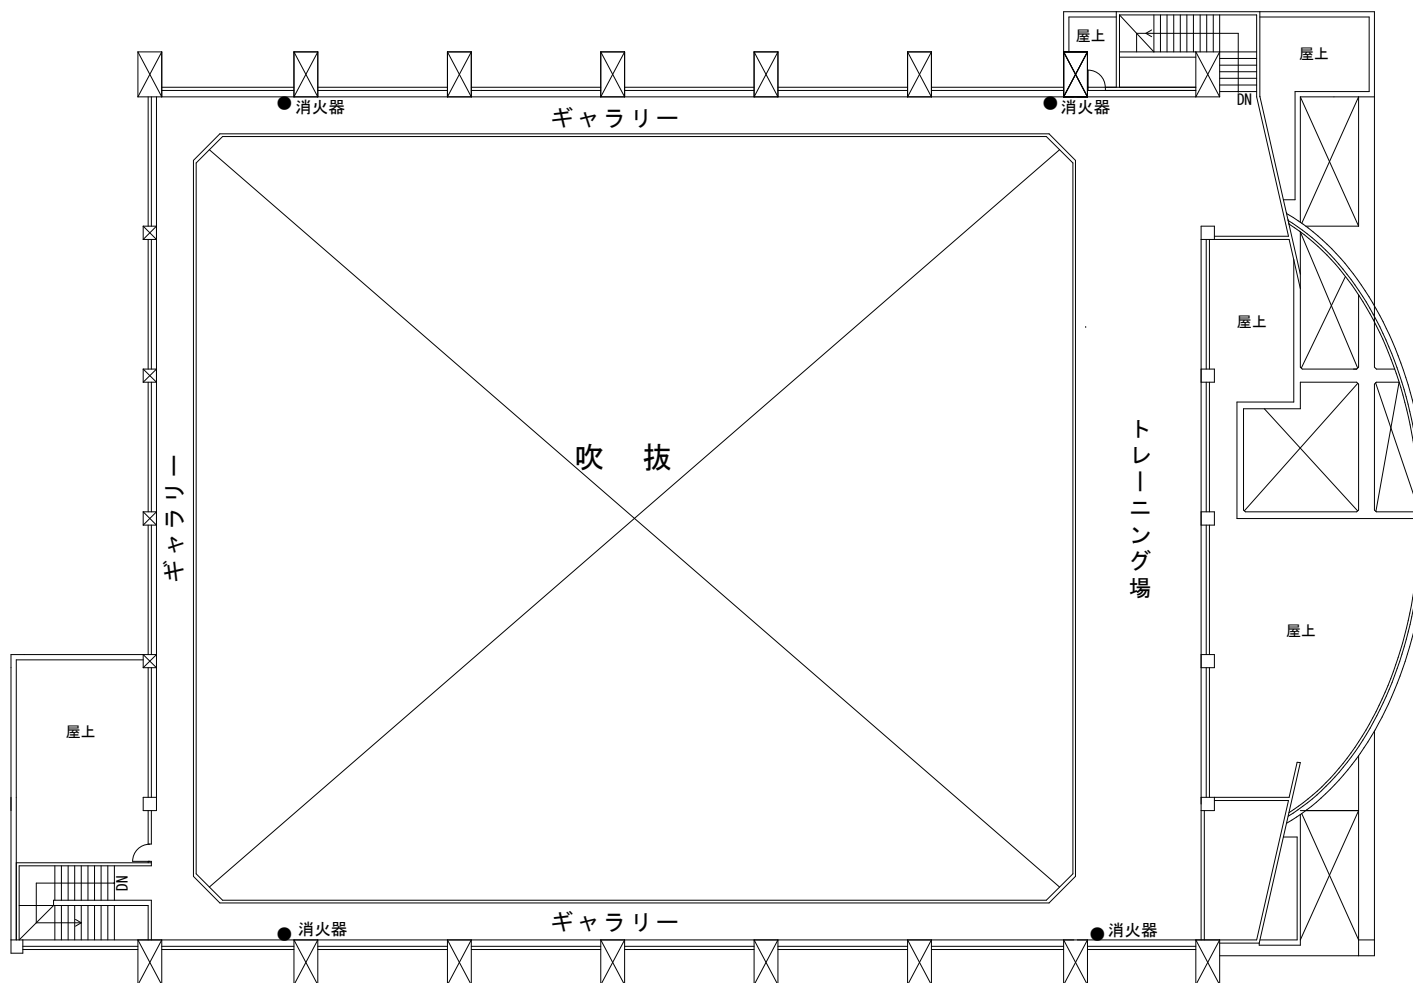

北体育館 2階平面図