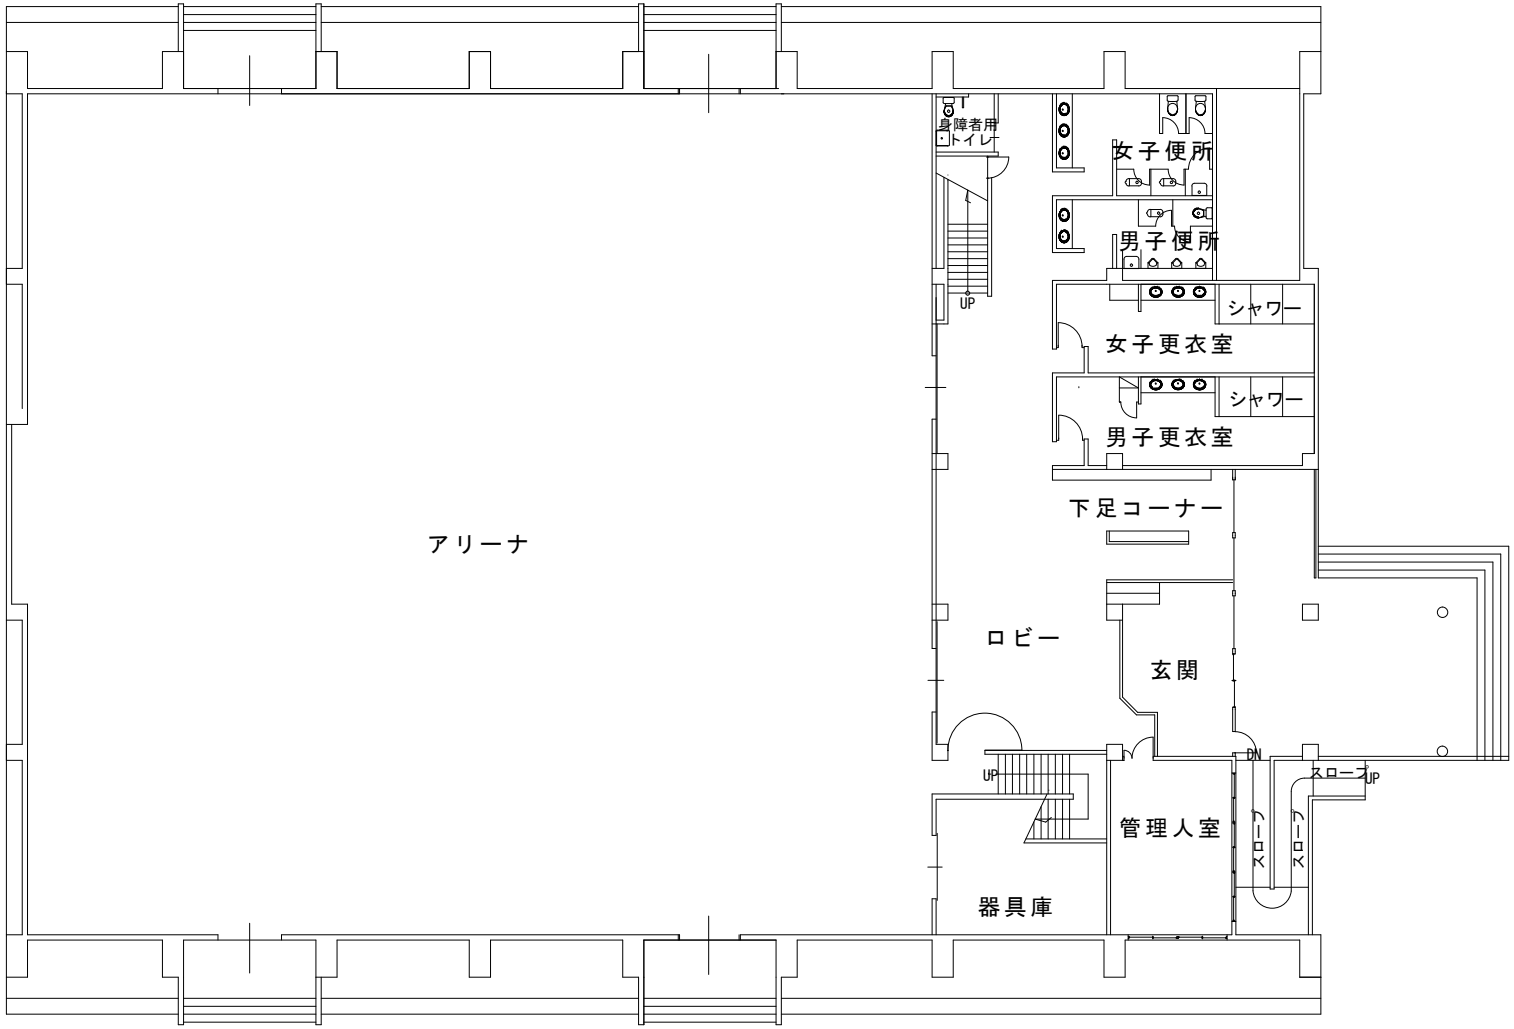
身障者用
トイレ
女子便所
男子便所
UP
シャワー
女子更衣室
シャワー
男子更衣室
下足コーナー
アリーナ
ロビー
玄関
UP
DN
スロープ
UP
管理人室
スロープ
スロープ
器具庫

南体育館　1階平面図

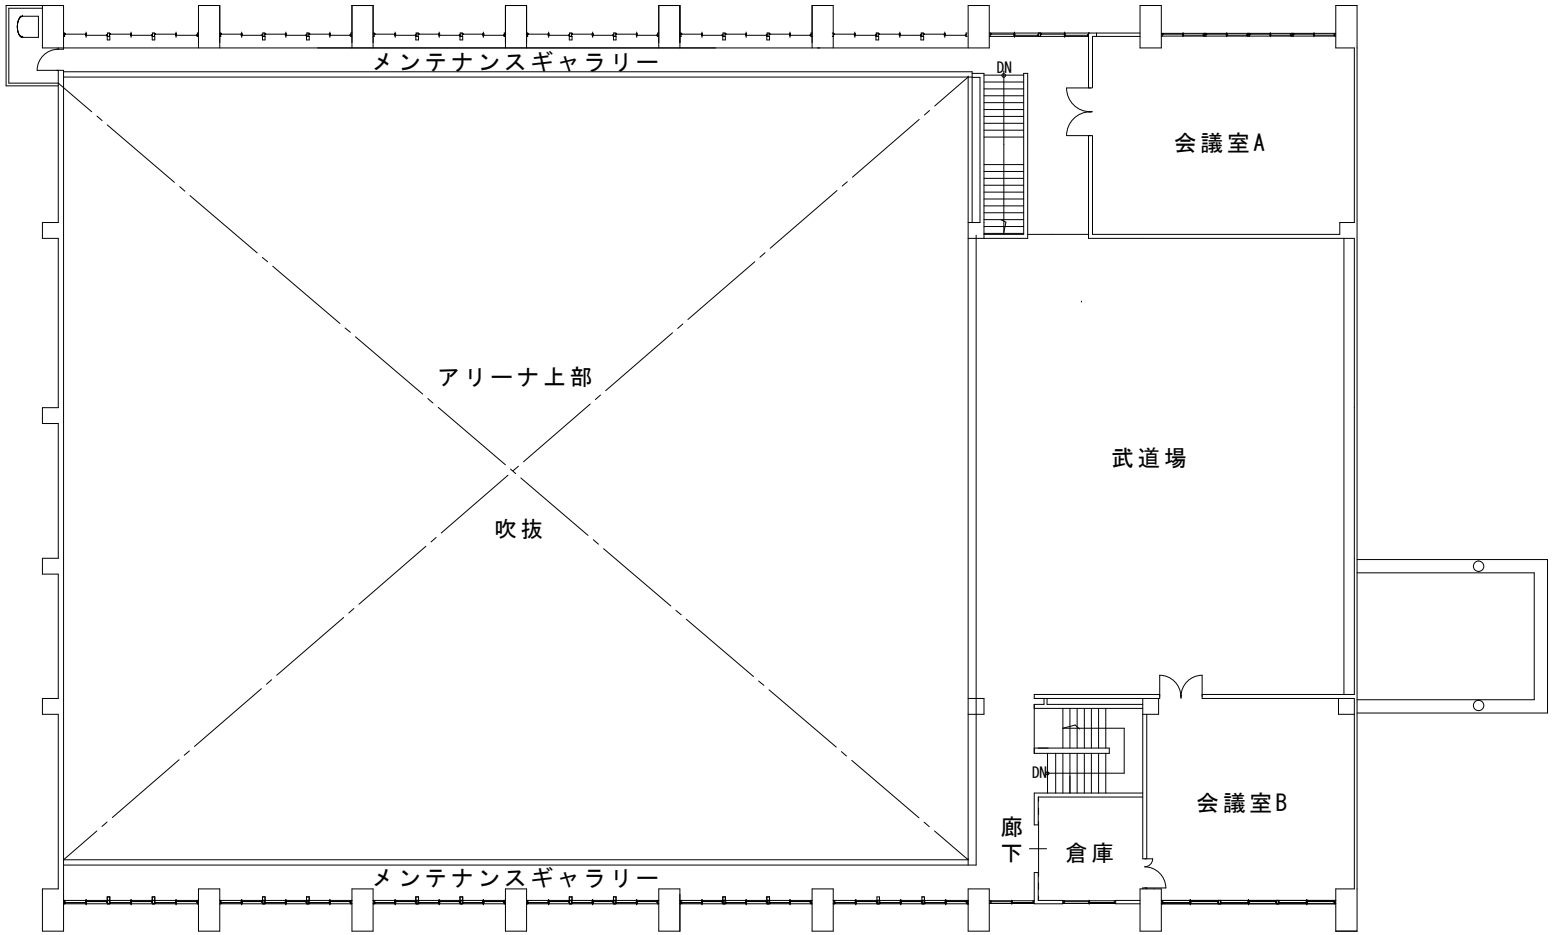

南体育館　2階平面図