


# 美山トレーニングセンター

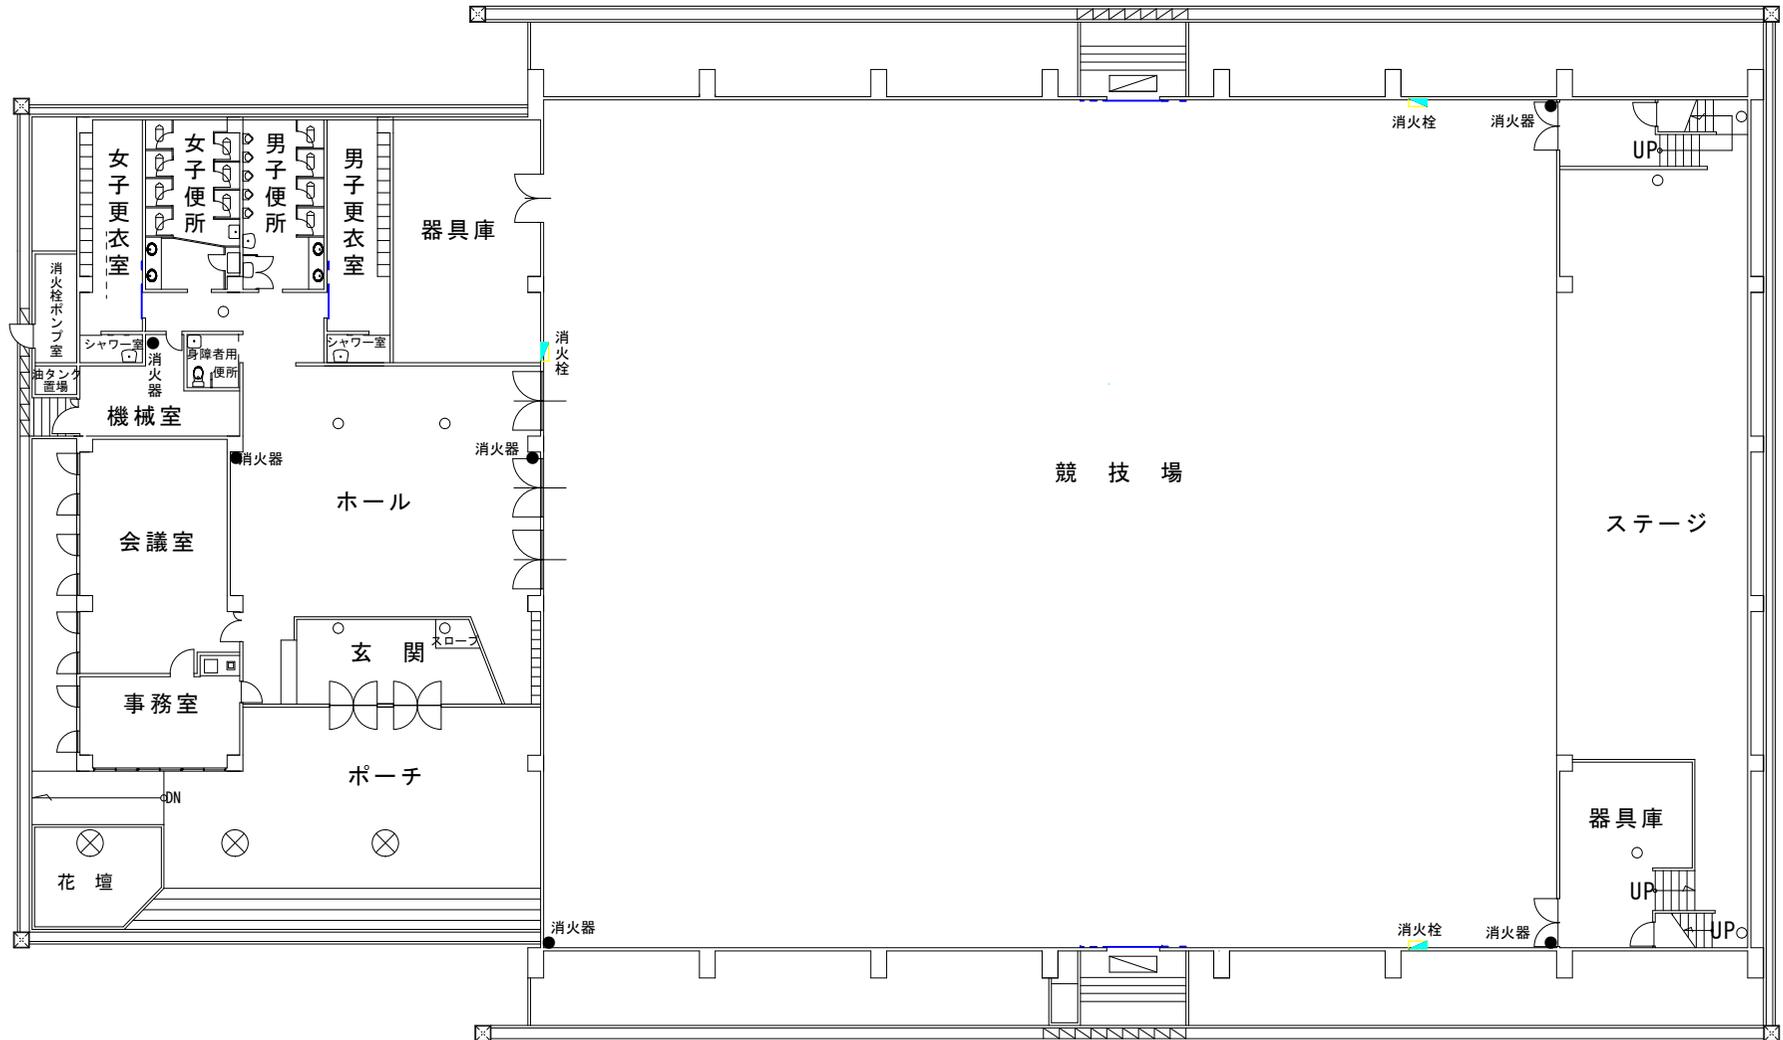

1階平面図

